


BASLERSTRASSE
4600 OLTEN **90**

ERDGESCHOSS

1022 m²

308 m²

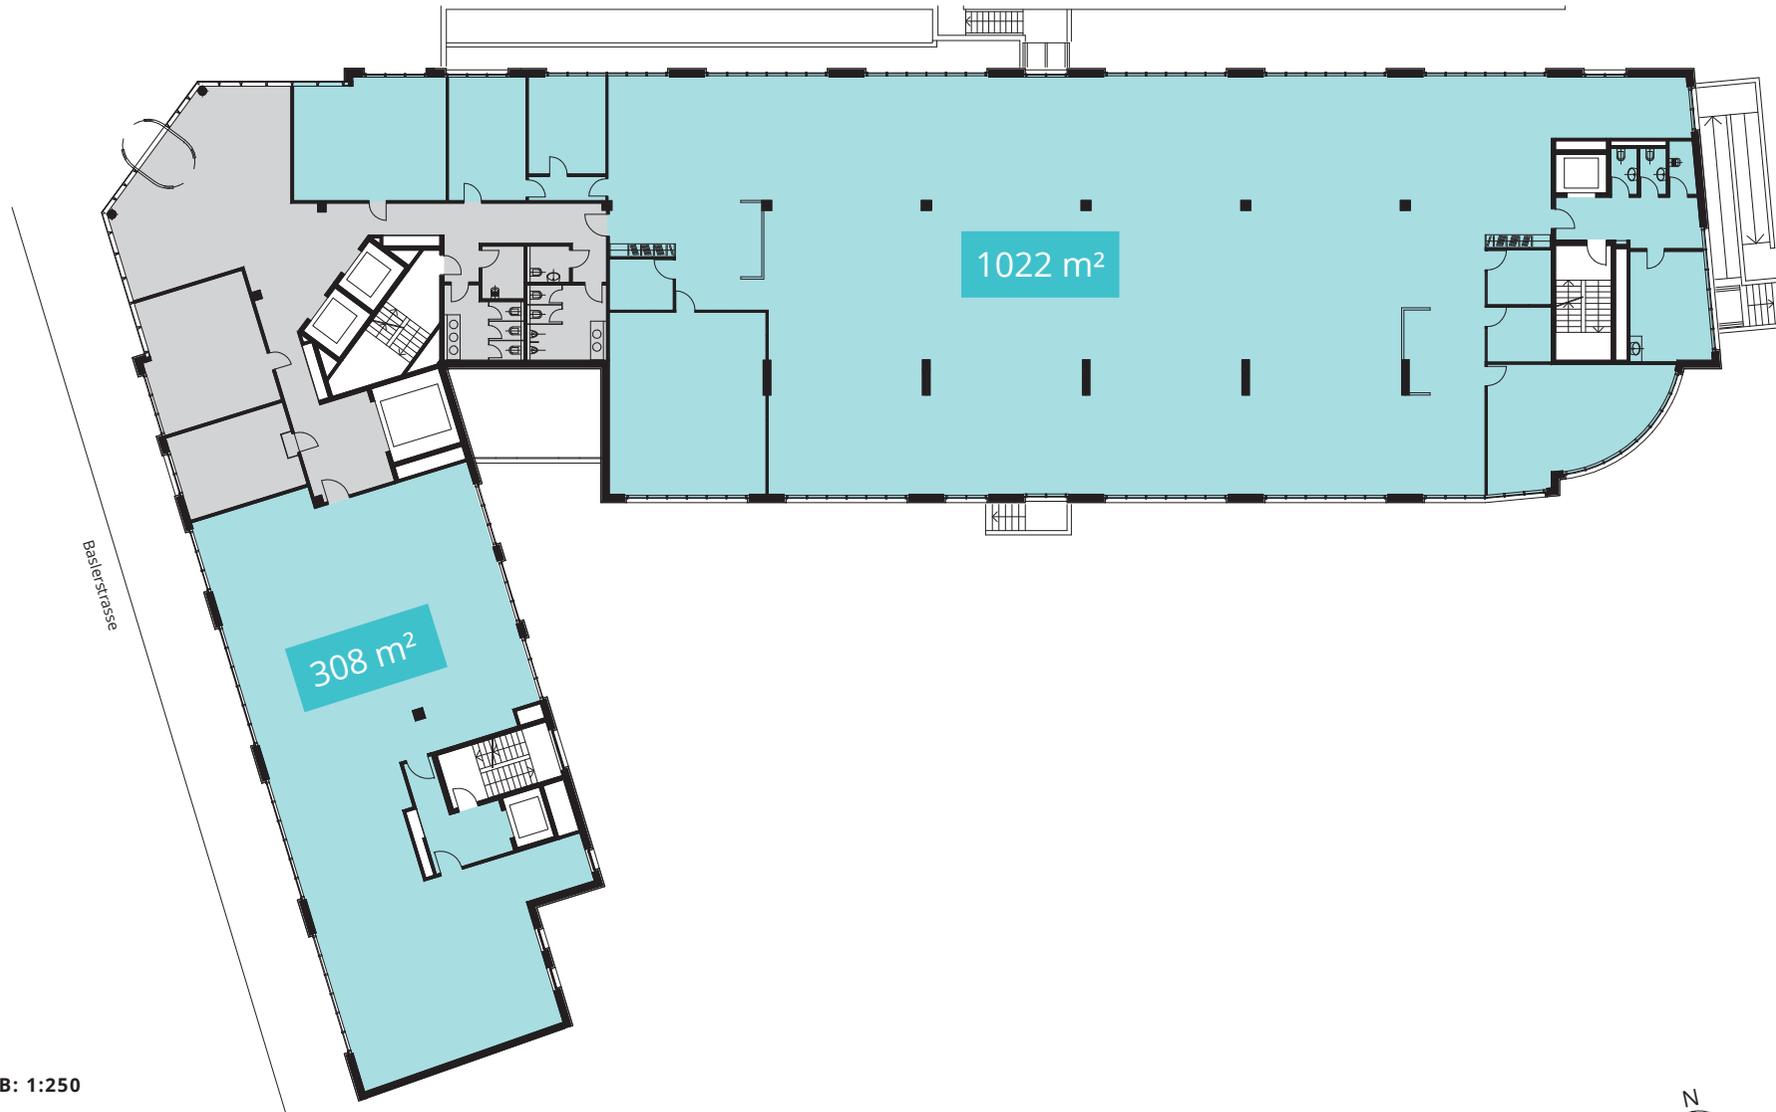

0 5 10 20m

MASSSTAB: 1:250

Masstab 1:250 bei unskaliertem Ausdrucken auf DIN A3.
Grundrisse sind nicht verbindlich.

Baslerstrasse 90, 4600 Olten

